


- LEGENDA ESTRATTO CATASTALE**
- confine foglio di mappa
 - ambito di rilevamento originario
 - ambito di attuazione del P.R.P.C.
- (n) mappali ricadenti nell'ambito dell'azienda agricola
 Fig. 3 mapp. 47-59-60-69-50-76 (ex5-47-48-60)72
 Fig. 6 mapp. 201
- (n*) mappali ricadenti all'interno del P.R.P.C.
 Fig. 3 mapp. 47-59-60-69-50-76-72-78
 Fig. 6 mapp. 201 (ex 7-9)

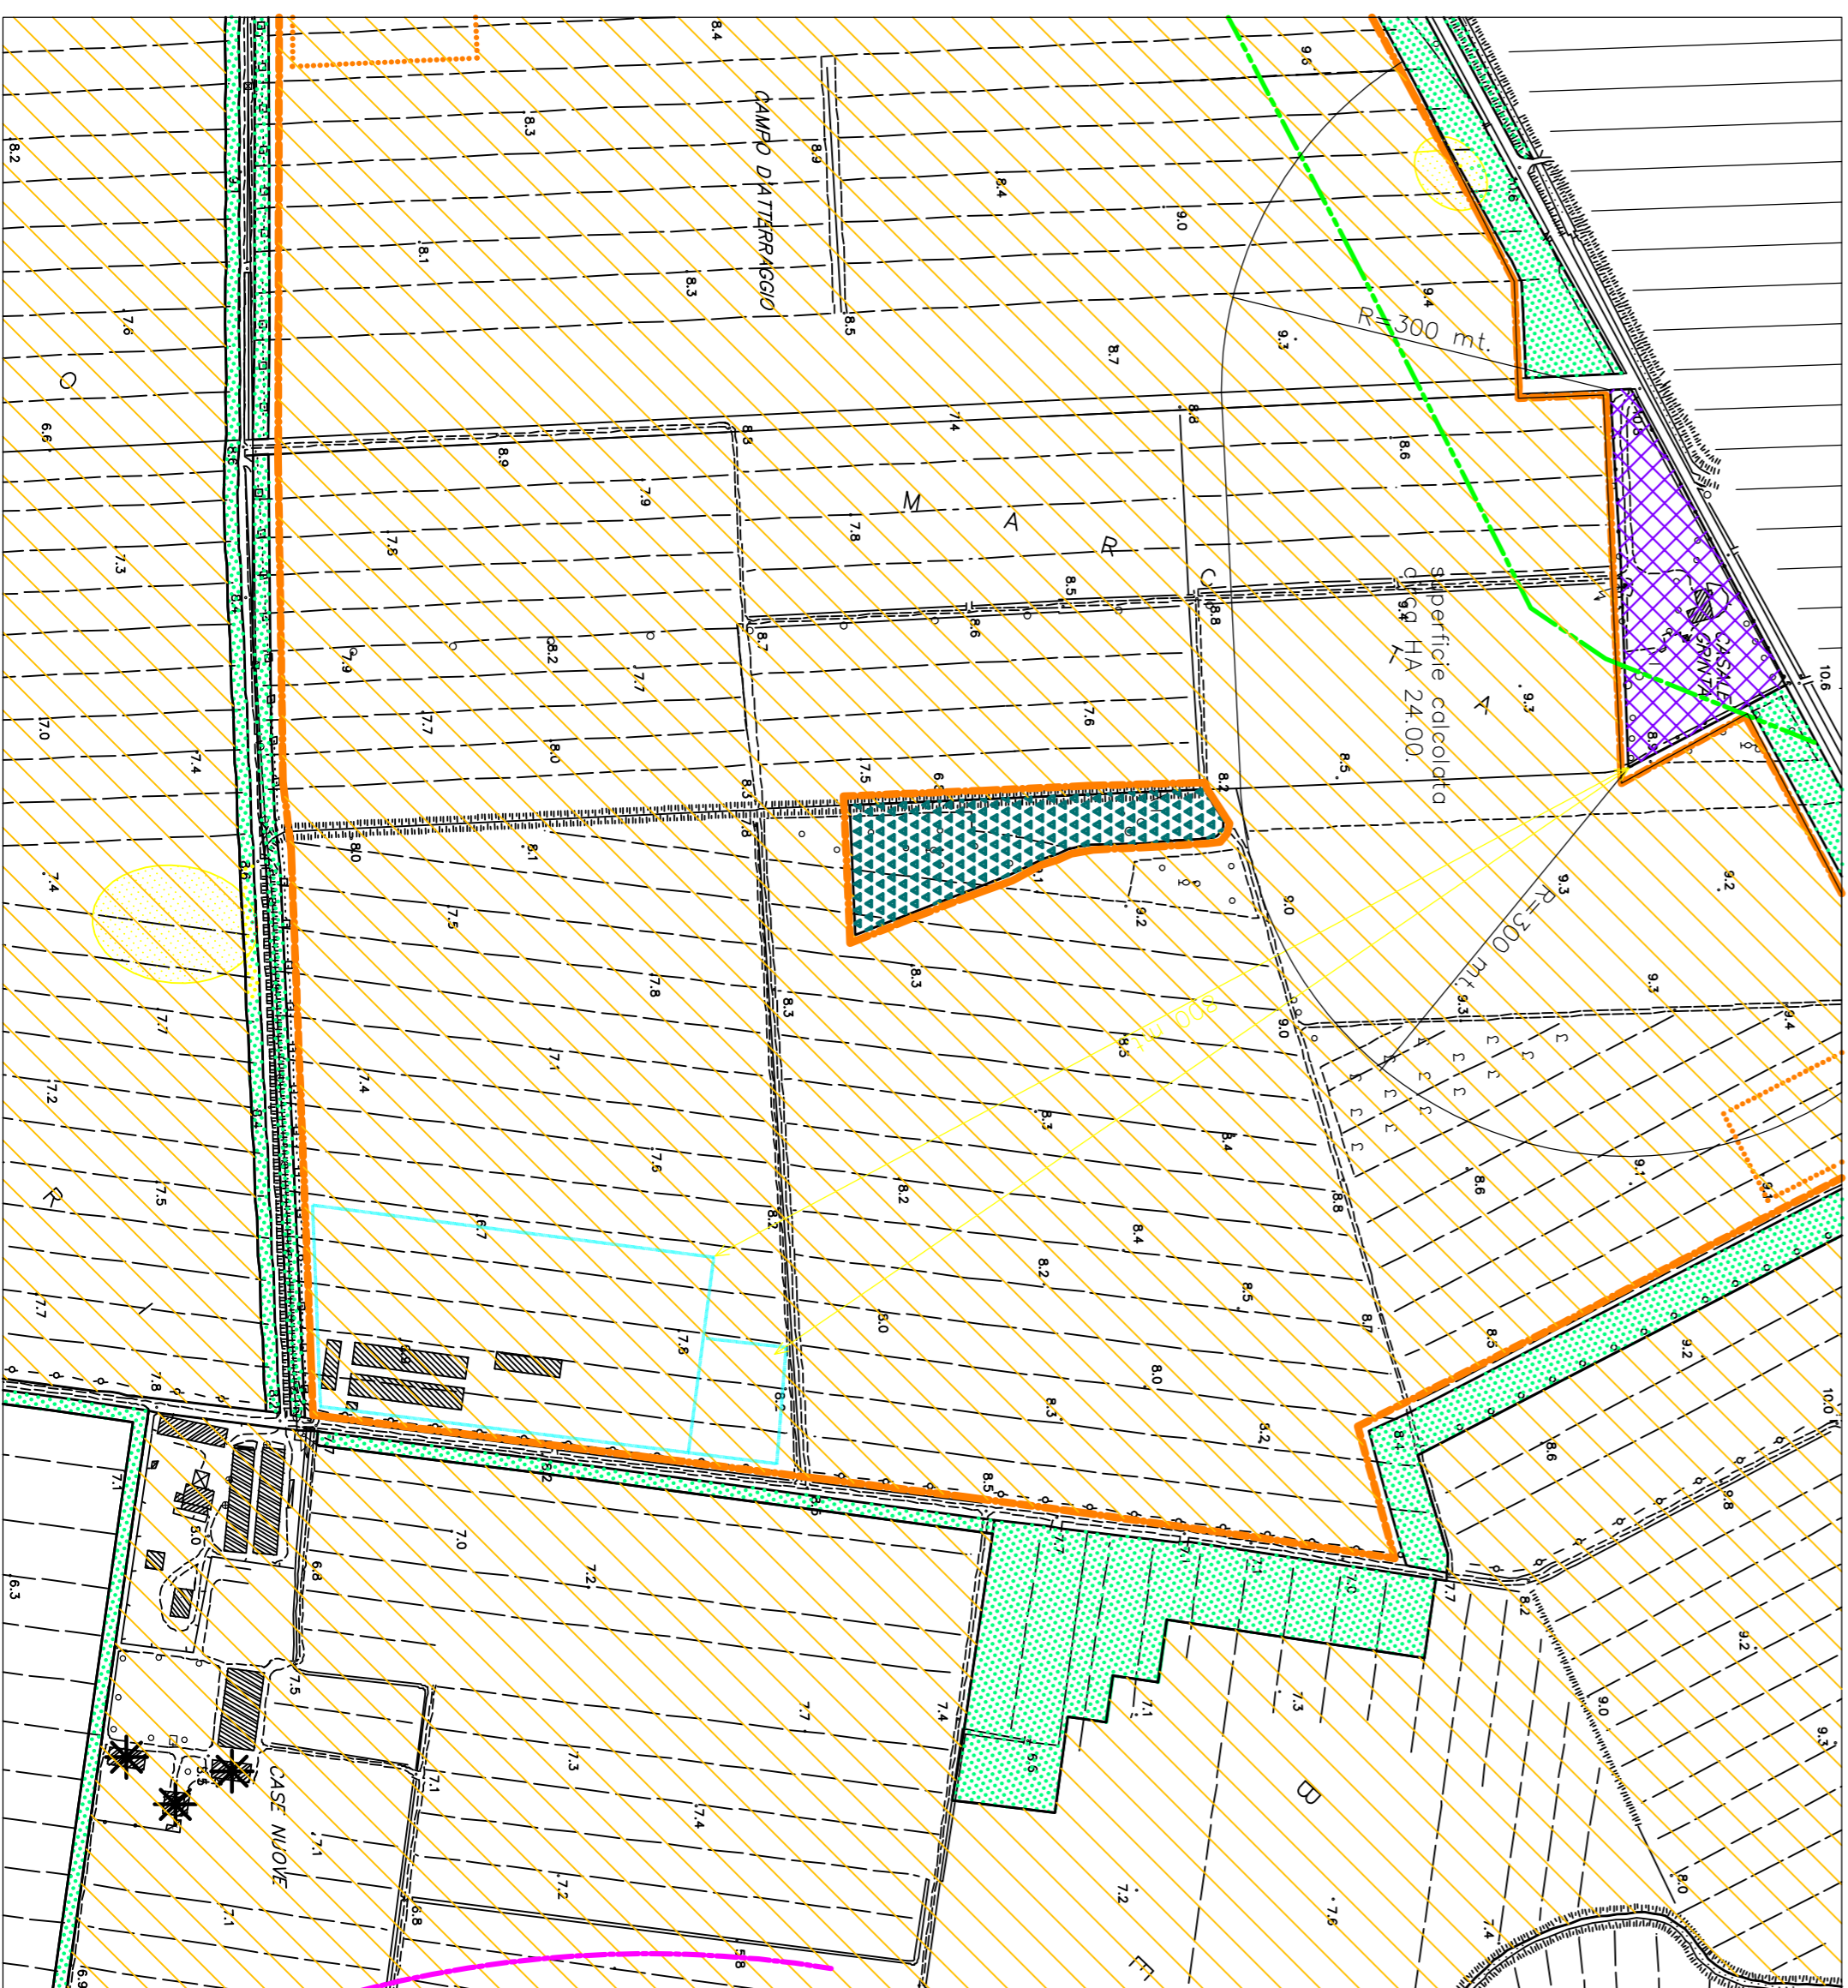

- ESTRATTO P.R.G.C.**
scala 1:5000
- LEGENDA ESTRATTO P.R.G.C.**
- ZONA BOSCHIVA E2
 - ZONA DI PREMINENTE INTERESSE AGRICOLO ES
 - ZONA DI PREMINENTE INTERESSE AGRICOLO ES*
 - INVILUPPO EDIFICAZIONE ZONA DI INTERESSE AGRICOLO ES*
 - ZONA COMMERCIALE H3 DI INTERESSE COMUNALE ESISTENTE
 - ZONA ARCHEOLOGICA
 - ZONA DI RIPRISTINO AMBIENTALE

REGIONE AUTONOMA FRIULI VENEZIA GIULIA
PROVINCIA DI UDINE
COMUNE DI RONCHIS

TAV.
2.2

OGGETTO: PAC IN VARIANTE al PRPC denominato Case Nuove
 UBICAZIONE: loc. Fratofreano - Via Casali Case Nuove n° 1
 PROPRIETA': Az. Ag. Zuccolo Enrico, Sergio e Angelo s.s.

ESTRATTO CATASTALE e P.R.G.C.

IL COMMITTENTE
 ZUCCOLO ENRICO, SERGIO, ANGELO
 S.p.A. s.r.l.
 VIA CASALI CASE NUOVE N° 1
 33050 RIVIGNANO (UD) - TEL. 0432-775419

IL PROGETTISTA
 Studio di Architettura e ... dintorni!
 p.l.ed. Pignin Giuseppe
 geom. Odorico Denis
 arch. Paron Carlo

DATA: FEBBRAIO 2014
"Studio di Architettura e ... dintorni!"
 p.l.ed. Pignin Giuseppe
 geom. Odorico Denis
 arch. Paron Carlo
 33050 RIVIGNANO - VIA UMBERTO I° n° 12/3 - TEL. e FAX 0432-775419

