


COMUNE DI RONCHIS - FOGLIO MAPPA N.14

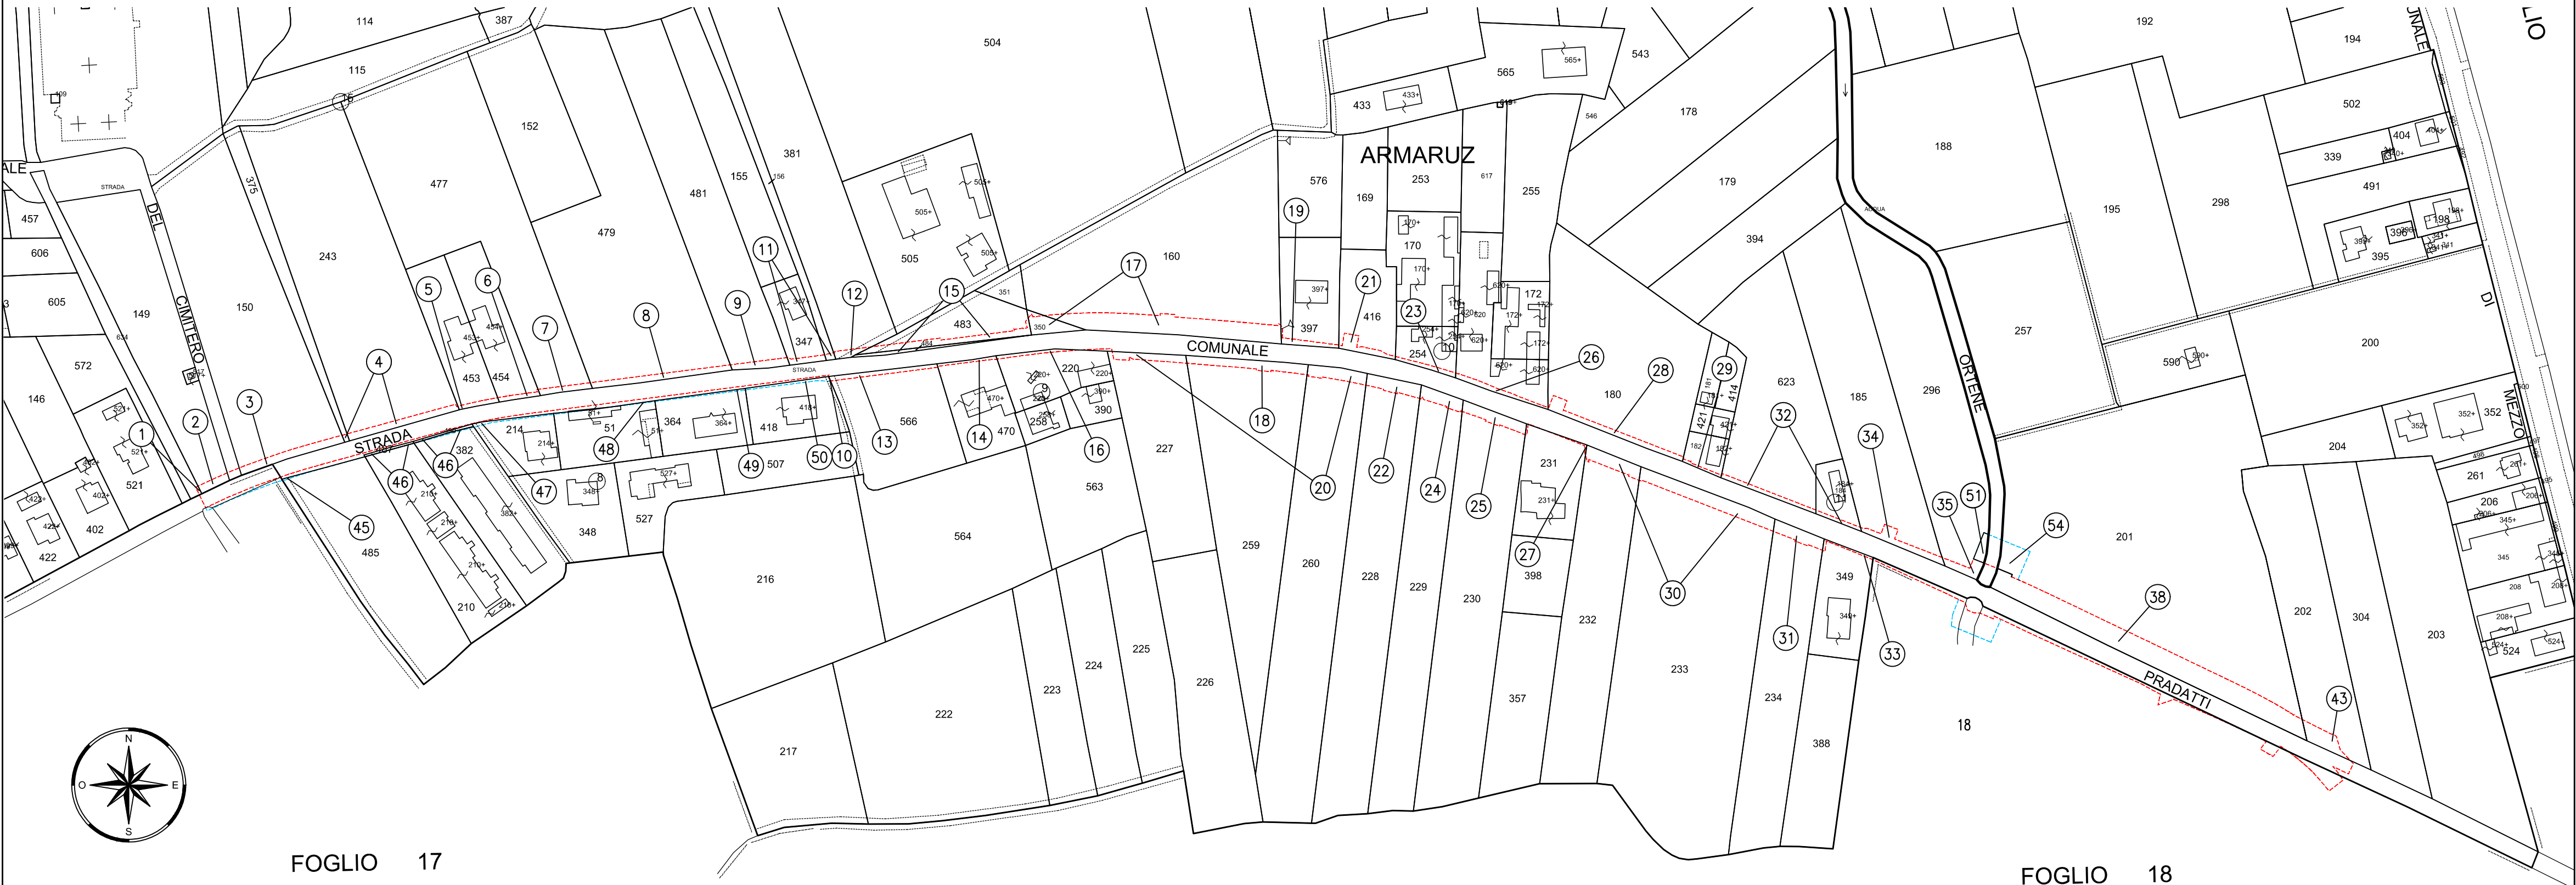


FOGLIO 17

FOGLIO 18

LEGENDA


- LINEA MASSIMO INGOMBRO
- OCCUPAZIONE TEMPORANEA

COMUNE DI RONCHIS - FOGLIO MAPPA N.17

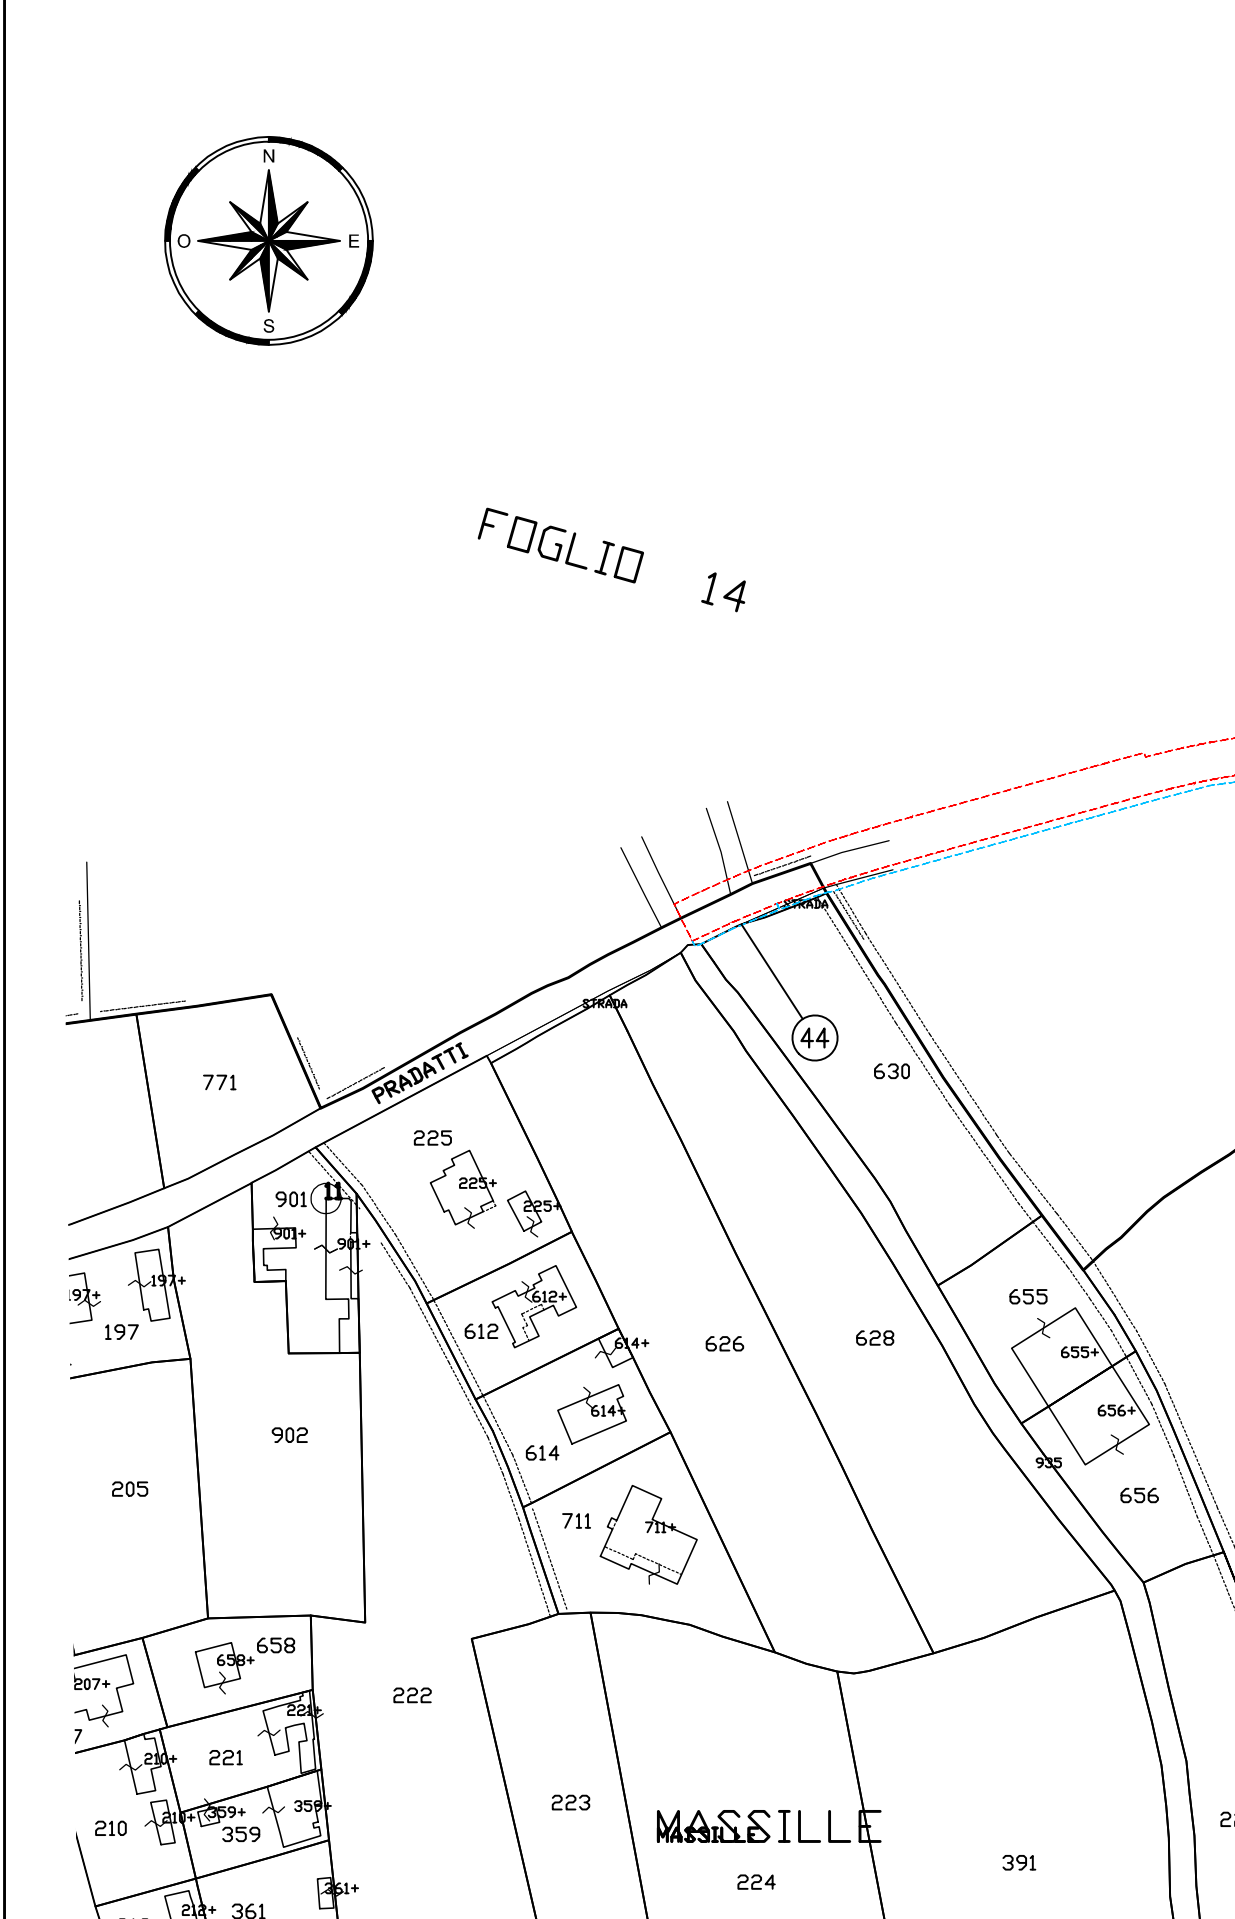

FOGLIO 14

COMUNE DI RONCHIS - FOGLIO MAPPA N.18

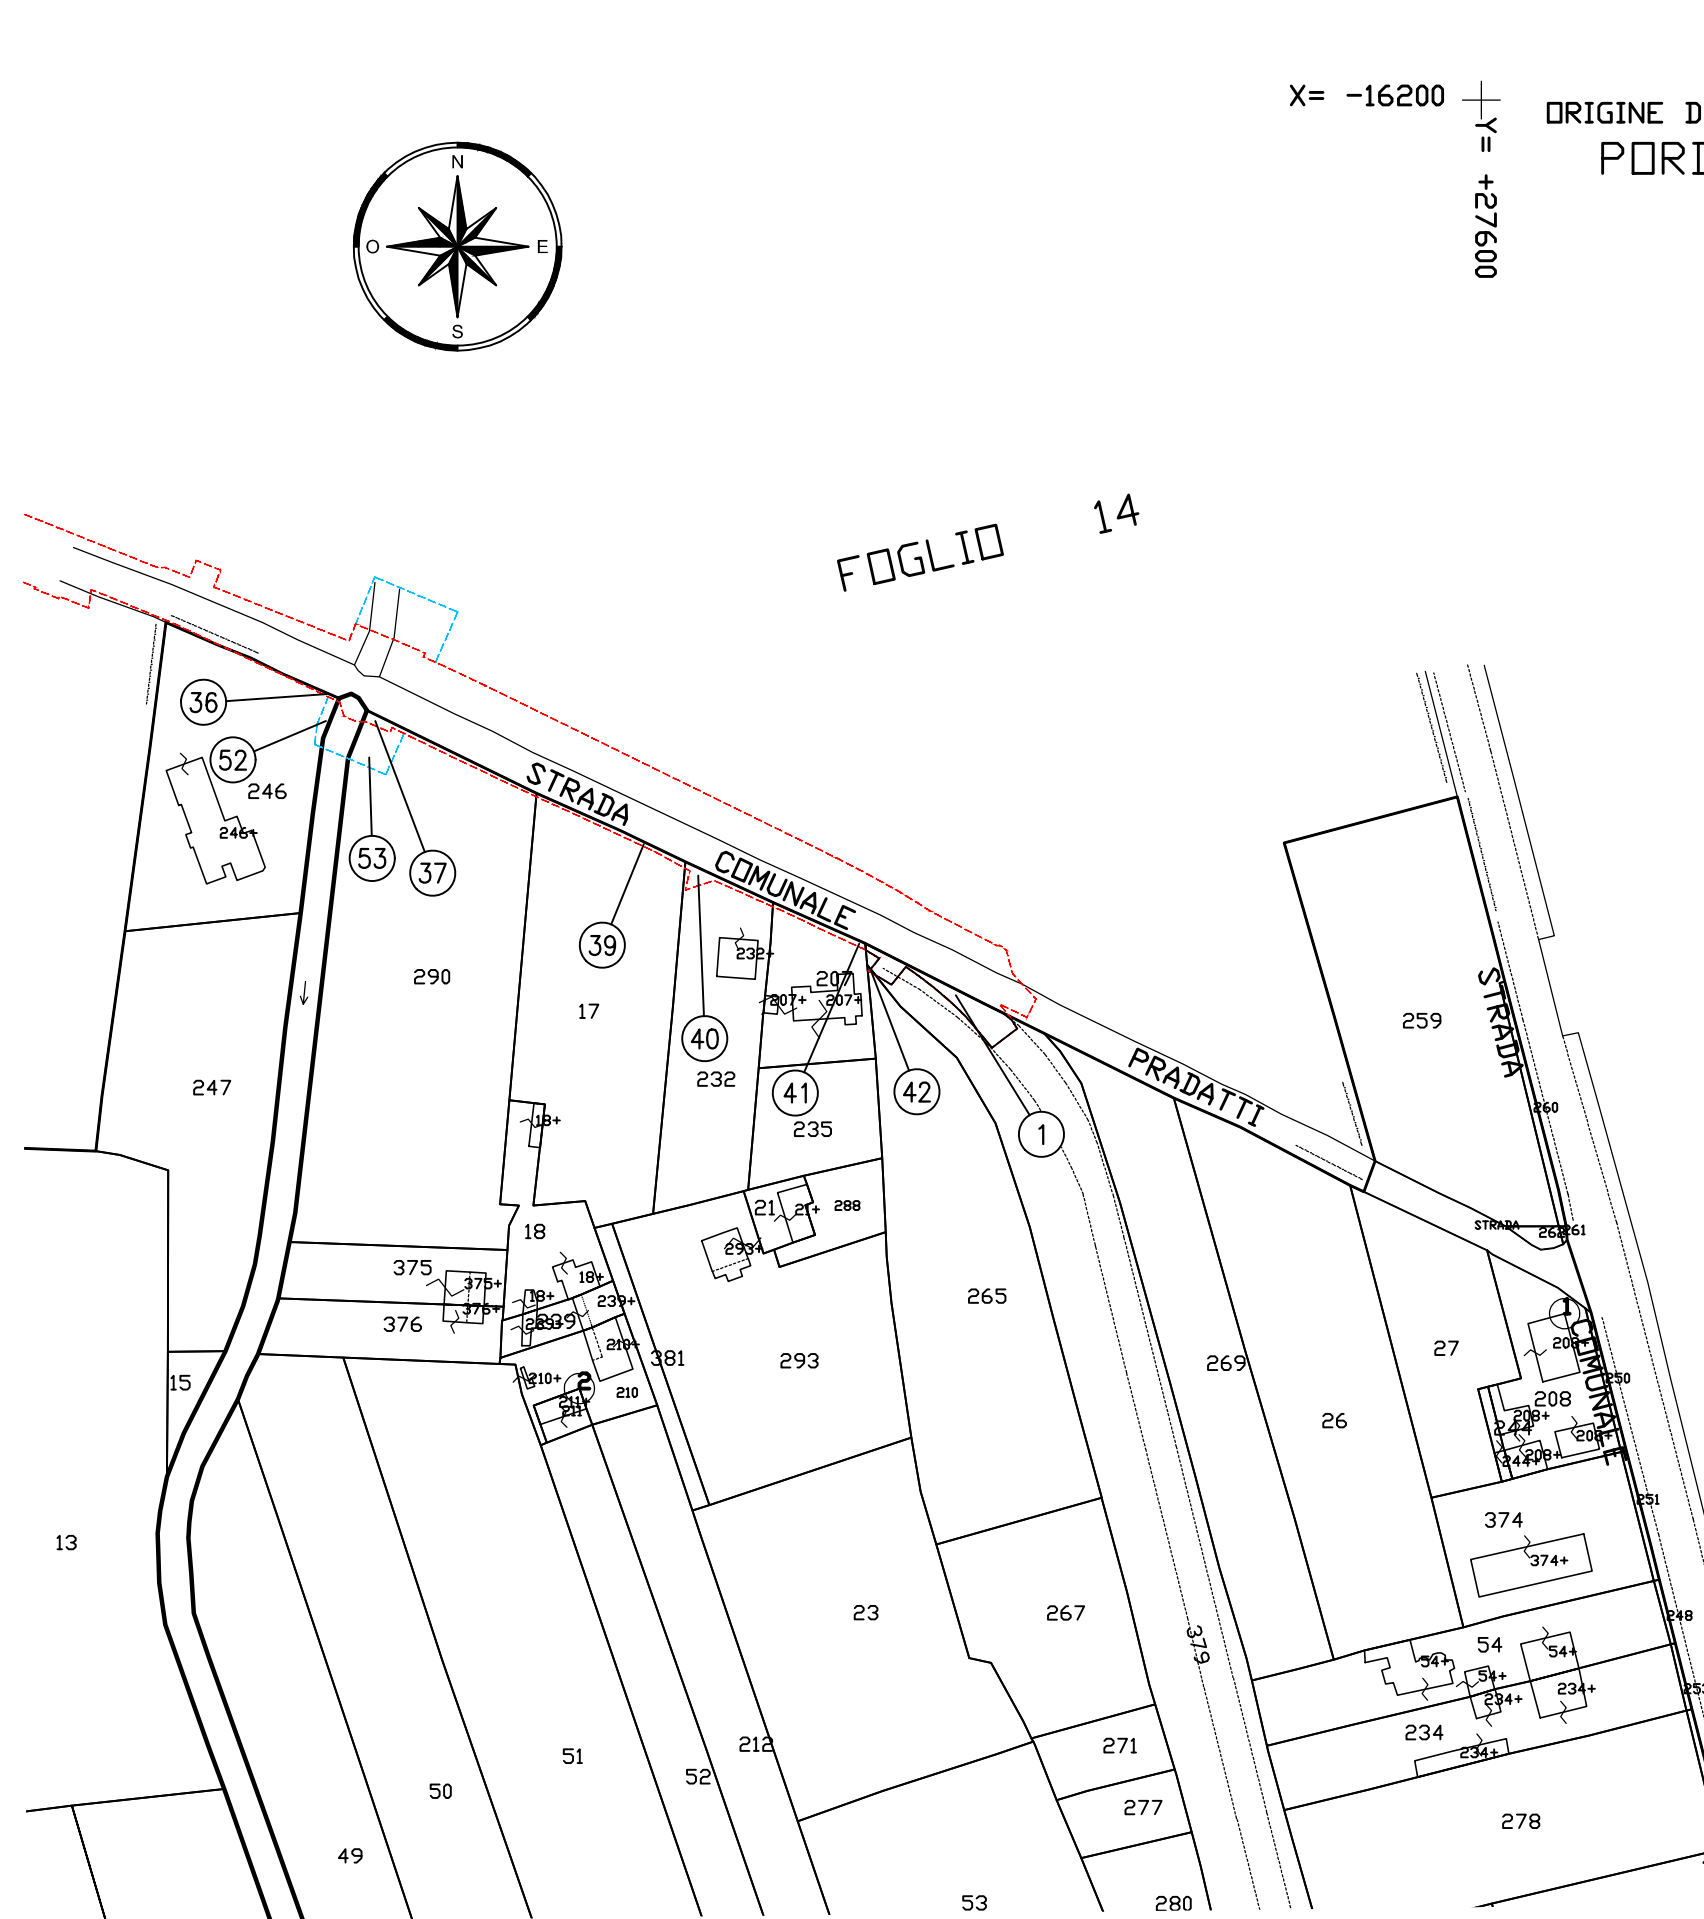

FOGLIO 14

C.U.P. 169 J 14 00097 000 2

 <p><b>REGIONE AUTONOMA FRIULI VENEZIA GIULIA</b> DIREZIONE CENTRALE INFRASTRUTTURE, MOBILITA', PIANIFICAZIONE TERRITORIALE E LAVORI PUBBLICI</p>													
 <p><b>S.p.A. AUTOVIE VENETE</b> 34143 TRIESTE - Via V. Locchi, 19 - tel. 040/3189111 Società soggetta all'attività di direzione e coordinamento da parte di Friulia S.p.A. - Finanziaria Regionale Friuli-Venezia Giulia CONCESSIONARIA AUTOSTRADE A4 VENEZIA - TRIESTE A23 PALMANOVA - UDINE A28 PORTOGRUARO - CONEGLIANO</p>													
<p><b>COMPLETAMENTO FUNZIONALE VIABILITÀ ORDINARIA DI ADDUZIONE AL CASELLO AUTOSTRADALE DI RONCHIS</b> <b>PROGETTO PRELIMINARE E DI FATTIBILITÀ TECNICA ED ECONOMICA</b></p>													
<p>ESPROPRI Piano particellare grafico</p>	<p>TEMATICA <b>U</b> N. ALLEGATO e SUB-ALL. <b>01.00 .0.0</b></p>												
<p>1 : 2000</p>													
<table border="1" style="width: 100%; border-collapse: collapse;"> <tr> <th>REV.</th> <th>DATA</th> <th>DESCRIZIONE</th> <th>ACA REDATTO</th> <th>SD VERIFICATO</th> <th>EP APPROVATO</th> </tr> <tr> <td>0</td> <td>08.02.2018</td> <td>CONSEGNA PER APPROVAZIONE R.A.F.V.G.</td> <td></td> <td></td> <td></td> </tr> </table>		REV.	DATA	DESCRIZIONE	ACA REDATTO	SD VERIFICATO	EP APPROVATO	0	08.02.2018	CONSEGNA PER APPROVAZIONE R.A.F.V.G.			
REV.	DATA	DESCRIZIONE	ACA REDATTO	SD VERIFICATO	EP APPROVATO								
0	08.02.2018	CONSEGNA PER APPROVAZIONE R.A.F.V.G.											
<p>COORDINAMENTO E PROGETTAZIONE GENERALE: S.p.A. AUTOVIE VENETE dott. ing. Stefano DI SANTOLO</p>		<p>IL CAPO COMMESSA dott. ing. Edoardo PELLERINA</p>											
<p>PROGETTAZIONE SPECIALISTICA:</p>		<p>DIREZIONE TECNICA: dott. ing. Enrico RAZZINI</p>											
<p>IL RESPONSABILE UNICO DEL PROCEDIMENTO: dott. ing. Enrico RAZZINI</p>		<p>IL RESPONSABILE UNICO DEL PROCEDIMENTO: dott. ing. Enrico RAZZINI</p>											
<p>NOME FILE: 1715U0100000.dwg 1715U0100000.pdf</p>		<p>DATA PROGETTO: 31.08.2017</p>											
<p>312X81 17 15 0 CODICE METRO ANNO PROGETTO REVISIONE</p>													