


- LEGENDA ESTRATTO CATASTALE**
- confine foglio di mappa
 - ambito di allineamento originario
 - ambito di attuazione del P.R.P.C.
- (n) mappali ricadenti nell'ambito dell'azienda agricola
 Fig. 3 mapp. 47-59-60-69-50-76 (ex-47-48-60)72
 Fig. 6 mapp. 201
- (m) mappali ricadenti all'interno del P.R.P.C.
 Fig. 3 mapp. 47-59-60-69-50-76-72
 Fig. 6 mapp. 201

ESTRATTO CATASTALE
 scala 1:2000

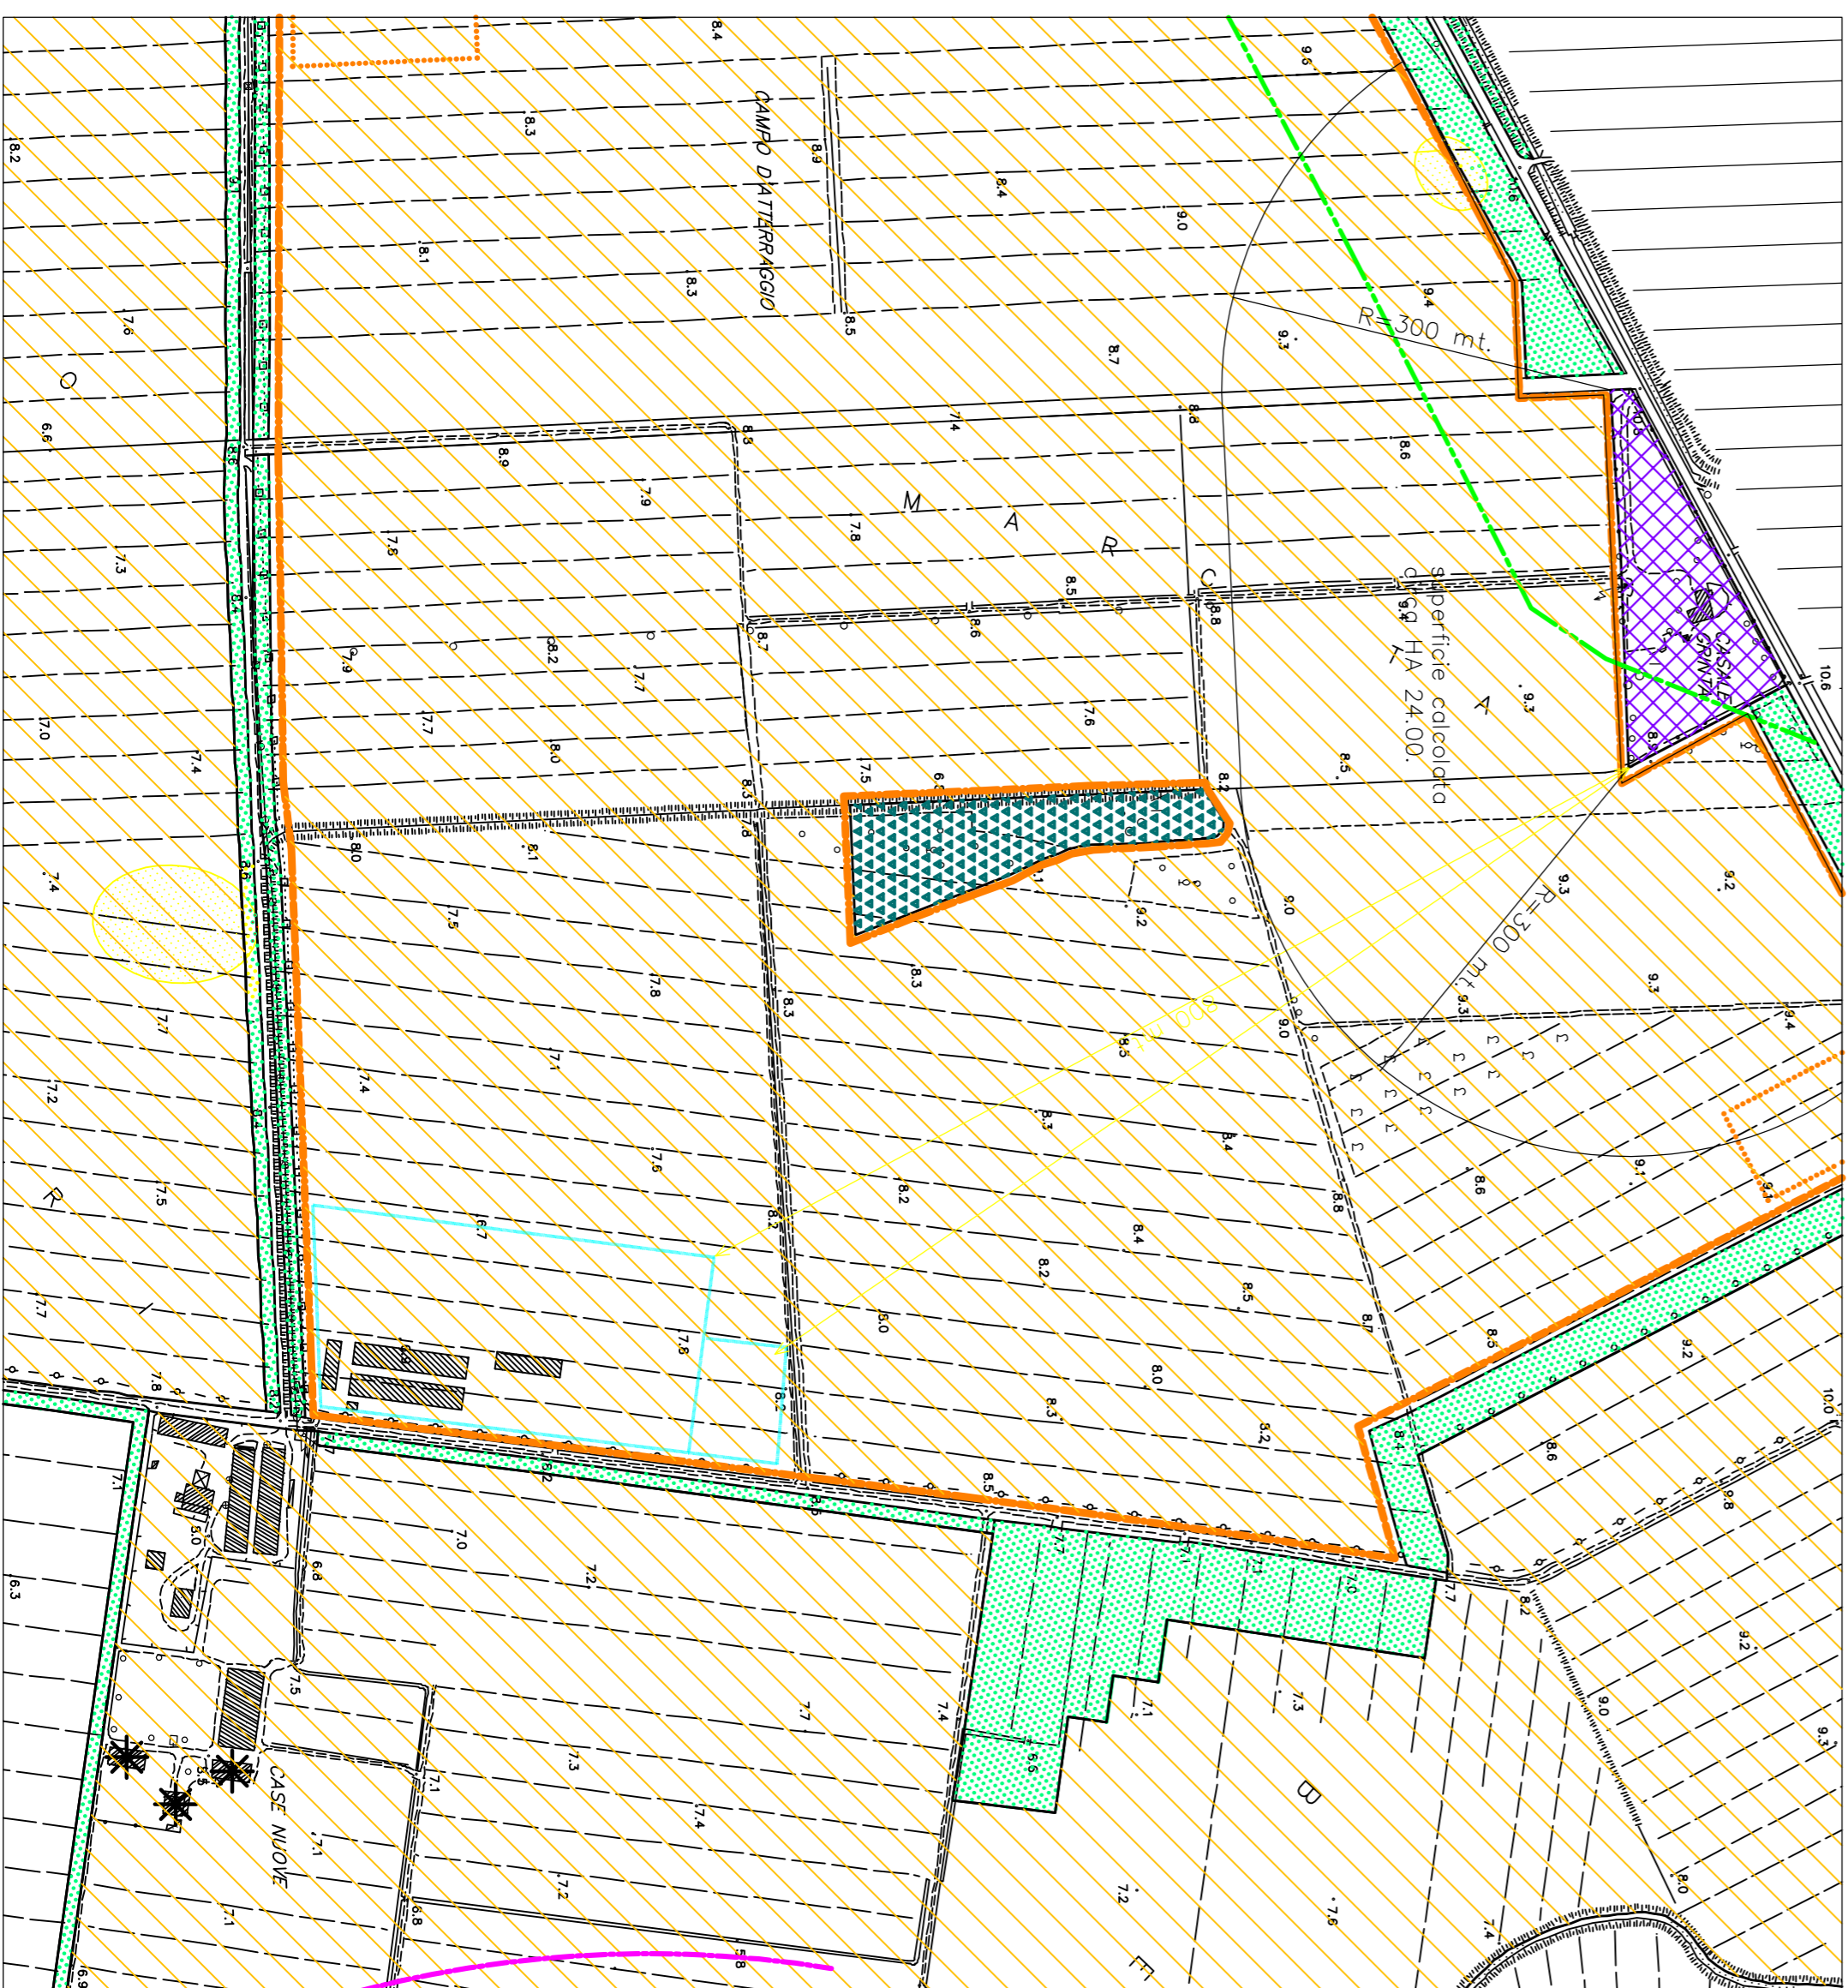

- ESTRATTO P.R.G.C.**
 scala 1:5000
- LEGENDA ESTRATTO P.R.G.C.**
- ZONA BOSCHIVA E2
 - ZONA DI PREMINENTE INTERESSE AGRICOLO ES
 - ZONA DI PREMINENTE INTERESSE AGRICOLO ES*
 - INVILUPPO EDIFICAZIONE ZONA DI INTERESSE AGRICOLO ES*
 - ZONA COMMERCIALE H3 DI INTERESSE COMUNALE ESISTENTE
 - ZONA ARCHEOLOGICA
 - ZONA DI RIPRISTINO AMBIENTALE

REGIONE AUTONOMA FRIULI VENEZIA GIULIA
PROVINCIA DI UDINE
COMUNE DI RONCHIS

TAV.
2.2

OGGETTO: PAC IN VARIANTE al PRPC denominato Case Nuove

UBICAZIONE: loc. Fratofreano - Via Casali Case Nuove n° 1

PROPRIETA': Az. Ag. Zuccolo Enrico, Sergio e Angelo s.s.

ESTRATTO MAPPA CATASTALE
STRALCIO DEL P.R.G.

IL COMMITTENTE

ZUCCOLO ENRICO, SERGIO E ANGELO
 AZIENDA AGRICOLA
 VIA CASALI CASE NUOVE N° 1
 33061 RIVIGNANO TEOR (UD) - ITALIA

IL PROGETTISTA

STUDIO DI ARCHITETTURA E ... DINTORNI
 p.l.ed Pighin Giuseppe
 geom. Odoardo Denis
 arch. Paton Carlo

DATA: DICEMBRE 2017

"Studio di Architettura e ... dintorni"
 p.l.ed Pighin Giuseppe
 geom. Odoardo Denis
 arch. Paton Carlo

33061 RIVIGNANO TEOR - VIA UMBERTO I° n° 12/3 - TEL. e FAX. 0432-775419