


# PROSPETTO FRONTALE scala 1:50

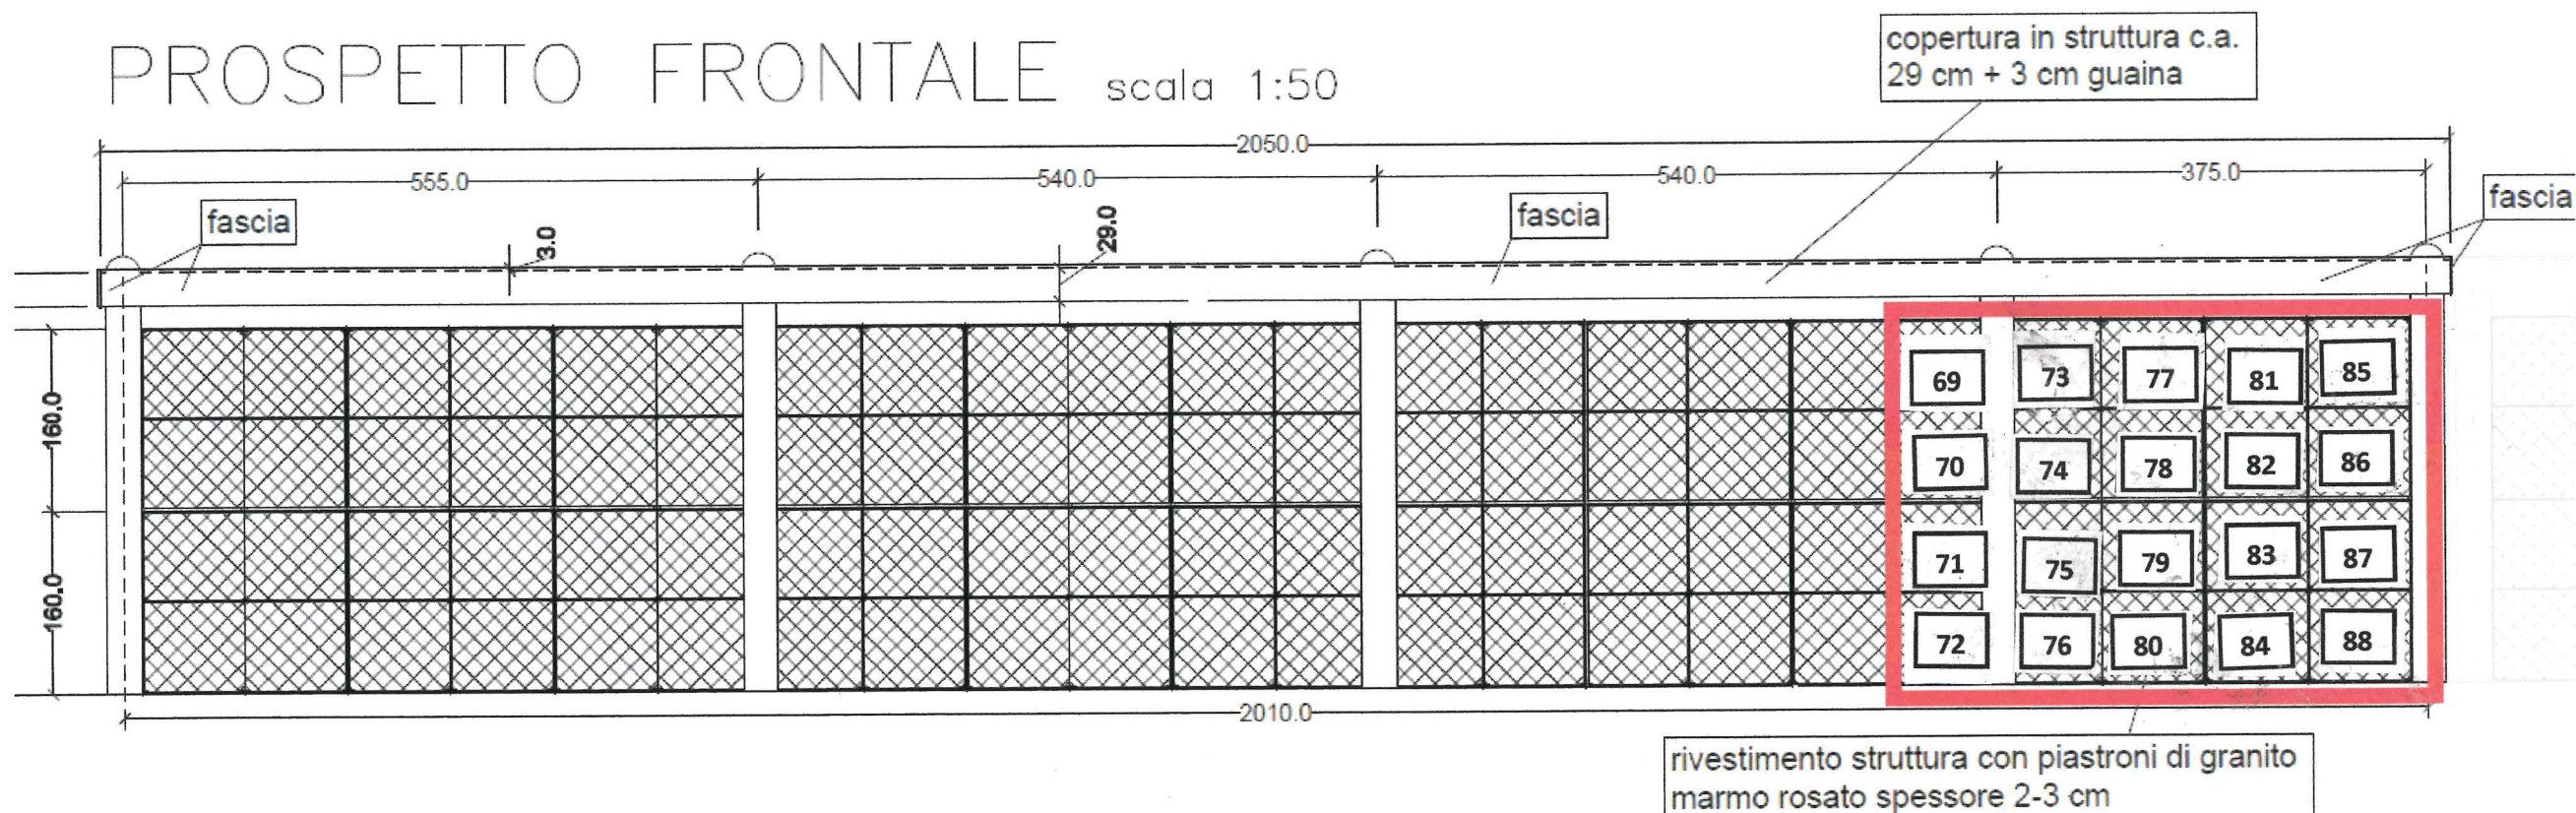

## **CIMITERO DI RONCHIS – TAVOLA NON IN SCALA**

***(Loculi in vendita dal n.69 al n.88)***