


PROGETTO ESECUTIVO

RIQUALIFICAZIONE INFRASTRUTTURALE DI VIA BECCIA IN COMUNE DI RONCHIS
1° LOTTO

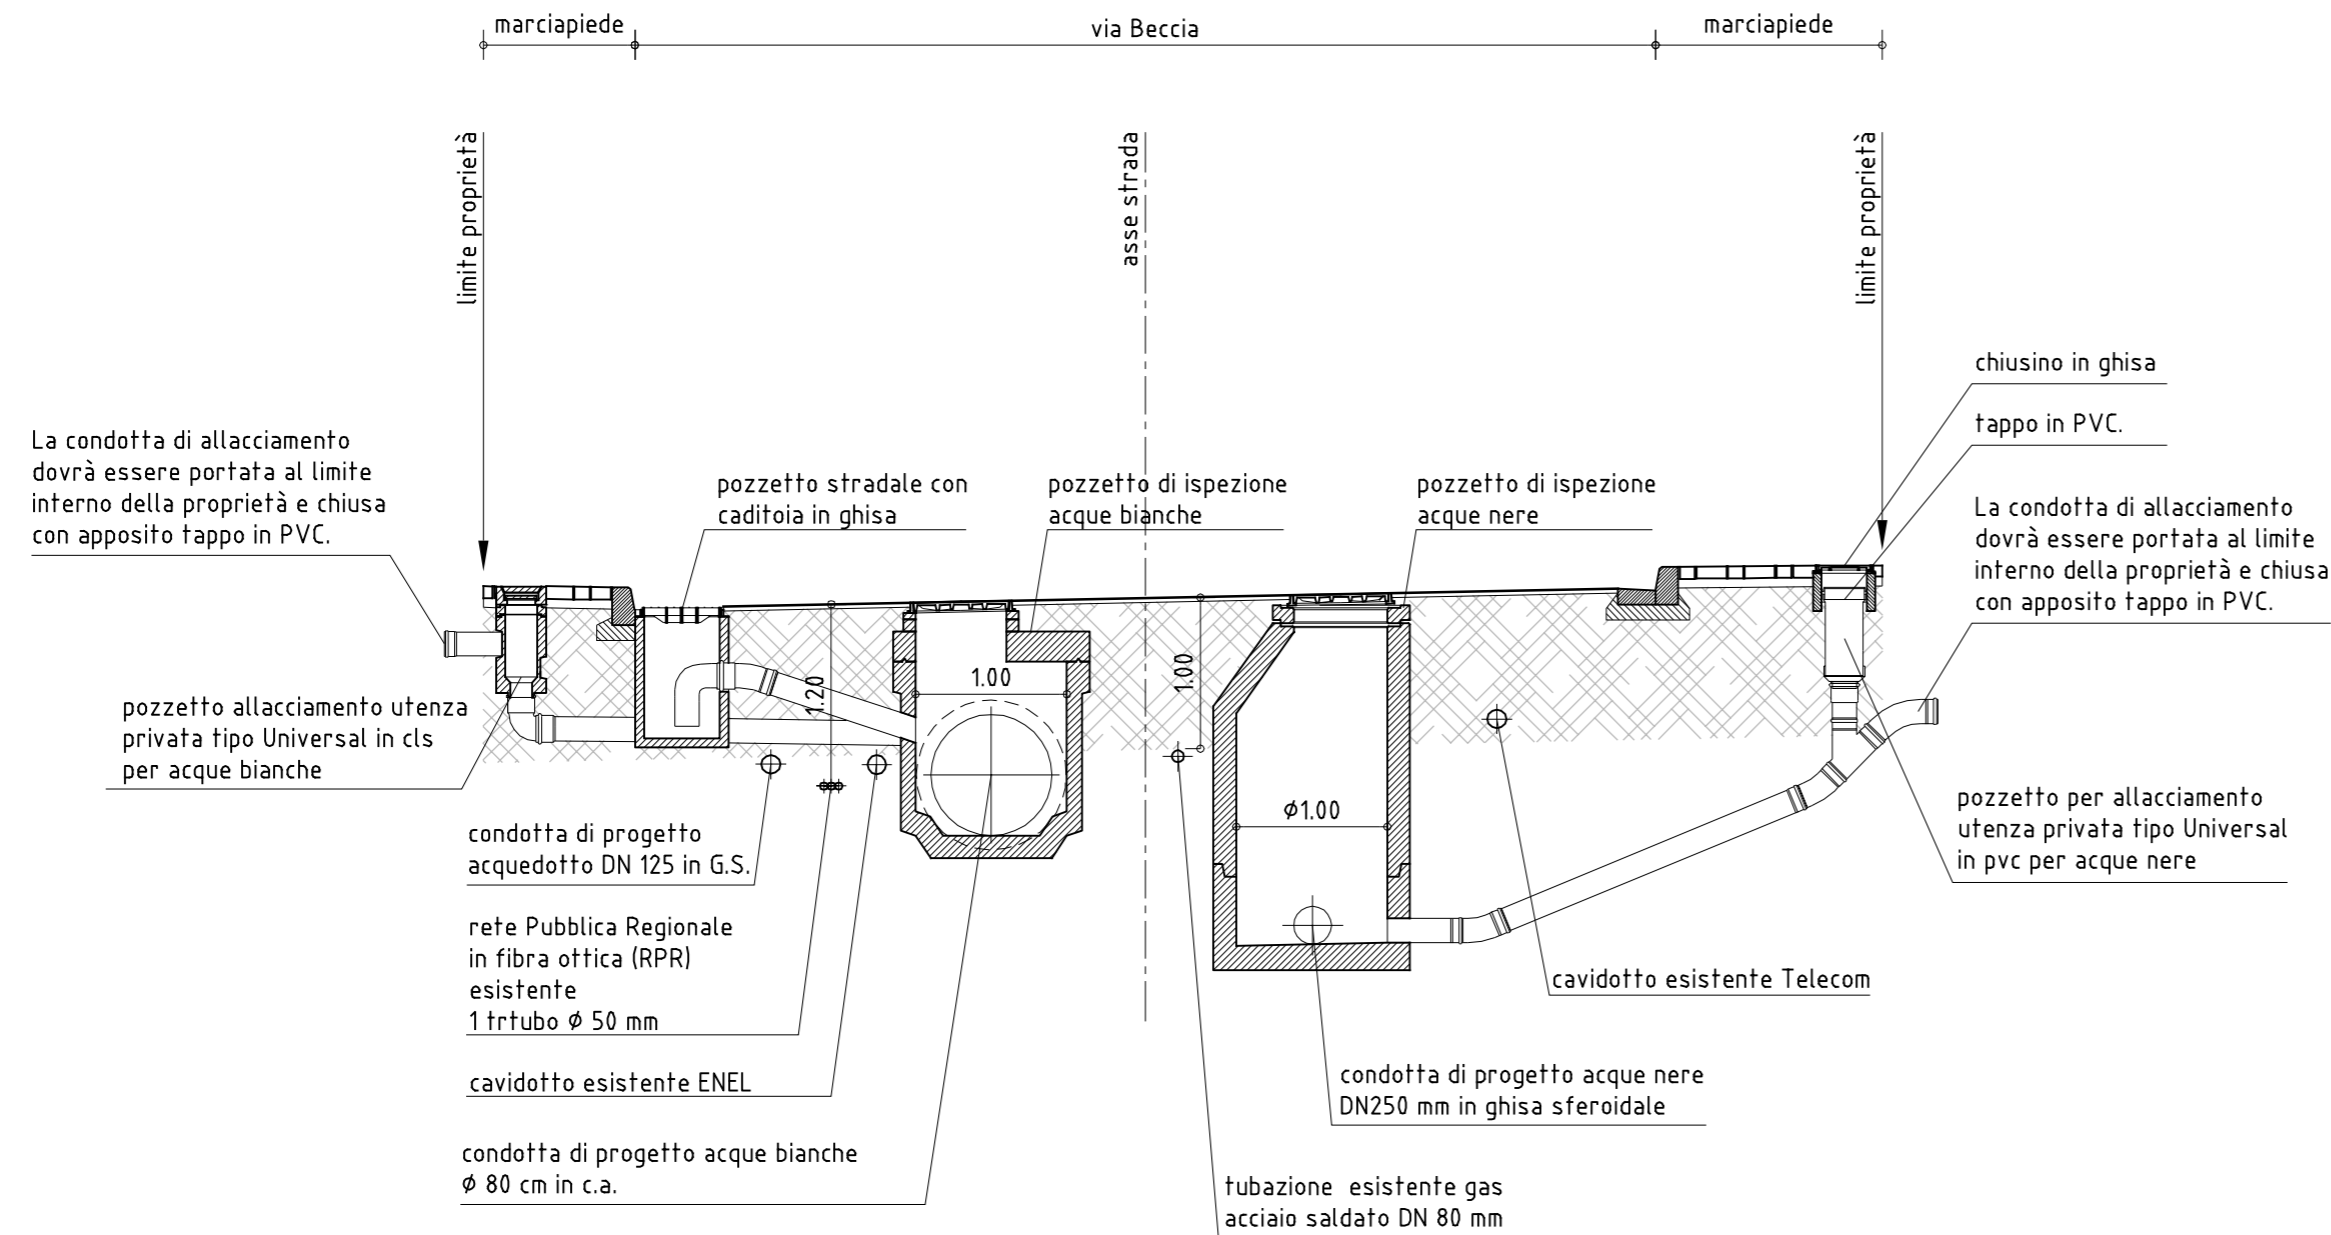

Rev.	Data	Descrizione	Verifica	Approvazione
0	Maggio 2018	Emissione elaborato	M. Cudini	M. Cudini

Sezione di posa reti fognarie e acquedotto

Progetto n°	Tavola n°
Scala	Disegnatore
1:50	M. Miani
Riferimenti esterni	Data
Xrif_Cantiglio.dwg	Maggio 2018
	Commessa
	File
	SZ-01.dwg
	Configurazione di stampa
	StdMM.ctb



IL PROGETTISTA
dott. ing. Massimo Cudini
Massimo Cudini