

 


INIZIO INTERVENTO

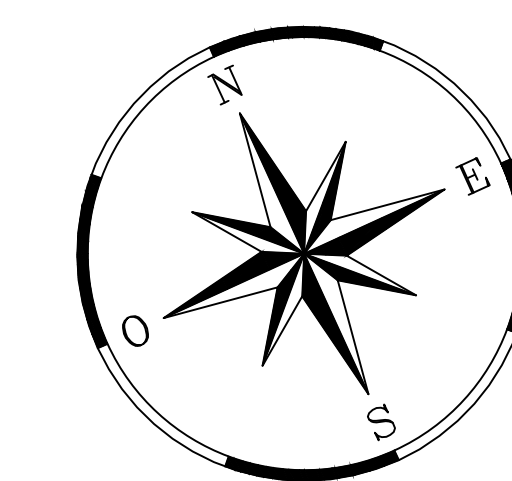

- LEGENDA**
- Pavimentazione stradale (7300,00 + 160,00 mq)
 - Altre pavimentazioni (3900,00 + 80,00 mq)
 - Marciapiedi (360,00 mq)
 - Cordonata in cls marciapiedi (360 m)
 - Cordonata in cls. (1900,00 + 22,00 m)
 - Canaletta in cls. (391,00 + 22,00 m)
 - SPARTITRAFFICO**
 - Cordonata in cls. spartitraffico (5 m)
 - Elementi spartitraffico (840,00 + 6,00 m)

FINE INTERVENTO

 

C.U.P. | 69 J 14 00097 000 2

REGIONE AUTONOMA FRIULI VENEZIA GIULIA
 DIREZIONE CENTRALE
 INFRASTRUTTURE, MOBILITÀ, PIANIFICAZIONE TERRITORIALE E LAVORI PUBBLICI

S.p.A. AUTOVIE VENETE
 34143 TRIESTE - Via V. Locchi, 19 - tel. 040/3189111
 Società soggetta all'attività di direzione e coordinamento da parte di
 Friulia S.p.A. - Finanziaria Regionale Friuli-Venezia Giulia
 CONCESSIONARIA AUTOSTRADE
 A4 VENEZIA - TRIESTE
 A23 PALMANOVA - UDINE
 A28 PORTOGRUARO - CONEGLIANO

**COMPLETAMENTO FUNZIONALE VIABILITÀ ORDINARIA
 DI ADDUZIONE AL CASELLO AUTOSTRADALE DI RONCHIS
 PROGETTO PRELIMINARE
 E DI FATTIBILITÀ TECNICA ED ECONOMICA**

VIABILITÀ: **E**
 N. ALLEGATO + SUBAL. **03.00 .0.0**
 1 : 500

3				
2				
1				
0	08.02.2018	CONSEGNA PER APPROVAZIONE R.A.F.V.G.	ACA	CS
001		REVISIONE	ESATTO	VERIFICATO
				APPROVATO

COORDINAMENTO E PROGETTAZIONE GENERALE:
 S.p.A. AUTOVIE VENETE
 dott. Ing. Stefano Di SANTOLO

PROGETTAZIONE SPECIALISTICA:
 dott. Ing. *Alcampanella*

DIREZIONE TECNICA:
 dott. Ing. *...*

IL RESPONSABILE UNICO DEL PROCEDIMENTO:
 dott. Ing. *...*

NOTE FILE: 17190300000.dwg
 DATA PROGETTO: 31.08.2017
 312X81 | 17 | 15 | 0