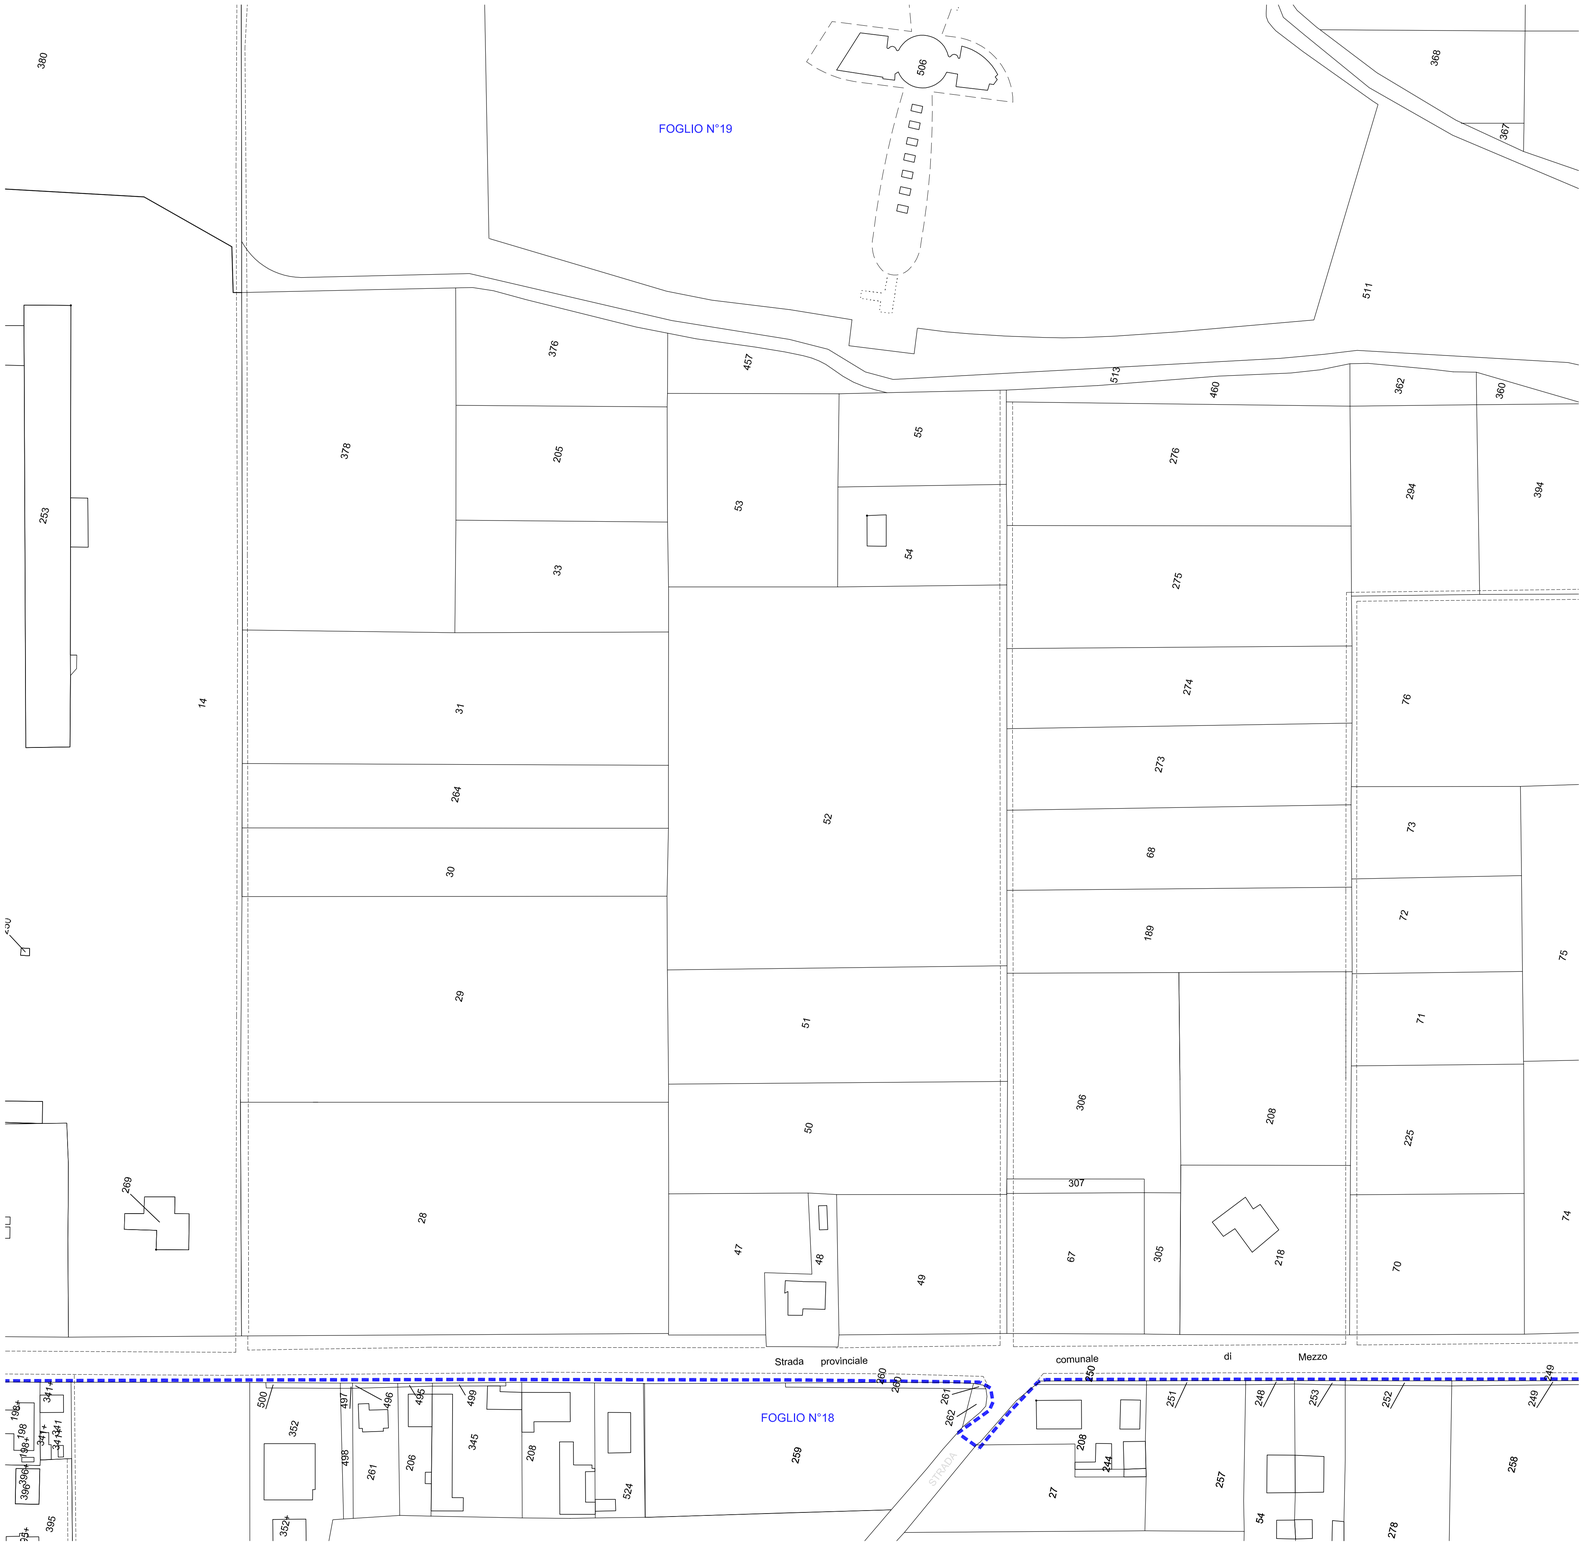

Legenda:

Limite di foglio catastale

REGIONE AUTONOMA FRIULI VENEZIA-GIULIA — PROVINCIA DI UDINE

COMUNE DI RONCHIS

P.A.C. DI INIZIATIVA PRIVATA DENOMINATO "AREA CASELLO"

Estratto catastale

TAVOLA

rapporto grafico 1:1.000

R2

Cod. Cliente: n°2015

Odorico Gianni e
Venudo Lucia Tiziana
Via Lignano, n.44
Ronchis (UD)

Fassina Immobiliare S.p.a.
Via Dante, n. 67
Vittorio Veneto (TV)

Emissione n° 01		12 febbraio 2014	File: R - estratti - 2015.dwg
Aggiornamento n°01			
Aggiornamento n°02			
Aggiornamento n°03			
Aggiornamento n°04			
Aggiornamento n°05			

A norma di Legge il presente disegno non potrà essere riprodotto, né consegnato a terzi, né utilizzato per scopi diversi da quello di destinazione, senza l'autorizzazione scritta dei progettisti che ne detengono la proprietà. Diritti d'autore tutelati ai sensi degli artt. 2577-2579 C.C.

Arch. Marco Furlano

Geom. Lorio Murello

Collaboratore e redazione grafica : per.ind. Roberto Zoccarato

PROGECO
PROGETTAZIONI GENERALI COORDINATE

Via Risorgimento, n. 68
33053 Latisana (UD)
Tel. 0431.517447
Fax. 0431.513005
E-Mail tecnico@studio-progeco.it
Web: www.studio-progeco.it

Ronchis, 12 febbraio 2014