

PROVINCIA DI UDINE - COMUNE DI RONCHIS

## PIANO REGOLATORE GENERALE COMUNALE

PROGETTO - APPROFONDIMENTO CENTRI STORICI







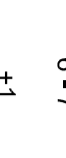








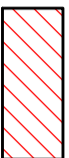

FRAFOREANO - TIPI DI INTERVENTO


P3  
1

SCALA 1 : 1.000

PROGETTISTI : ARCH. GIOVANNI CARRIOGLIO ARCH. MARINA PICCO

### LEGENDA

-  IMMOBILI SOGGETTI A RESTAURO
-  IMMOBILI SOGGETTI A CONSERVAZIONE TIPOLOGICA
-  IMMOBILI SOGGETTI A RISTRUTTURAZIONE
-  IMMOBILI SOGGETTI A DEMOLIZIONE CON RICOSTRUZIONE
-  IMMOBILI SOGGETTI A DEMOLIZIONE SENZA RICOSTRUZIONE
-  NUOVA EDIFICAZIONE ED AMPLIAMENTI
-  ALTEZZE MINIMA E MASSIMA
-  POSSIBILITA' DI SOPRAELEVARRE L'IMMOBILE ESISTENTE DEL NUMERO DI PIANI INDICATI
-  ALTEZZA CORRISPONDENTE A QUELLA DELL'IMMOBILE ADACENTE
-  ALLINEAMENTO PRESCRITTO
-  PERIMETRO EDIFICI COMPRESI IMMOBILI SOGGETTI A DEMOLIZIONE CON RICOSTRUZIONE E DI AREE LIBERE EDIFICABILI
-  PERIMETRO AREE DA ASSOGGETTARE A PROGETTAZIONE UNITARIA PER LA RICOLLOCAZIONE DEI VOLUMI DI SERVIZIO
-  CONSERVAZIONE DI FACCIATA
-  RECINZIONI DA CONSERVARE
-  RECINZIONI DA RISTRUTTURARE O DA REALIZZARE EX NOVO
-  SOTTOPORTICI
-  PARCHEGGI - PARCHEGGI ALBERATI

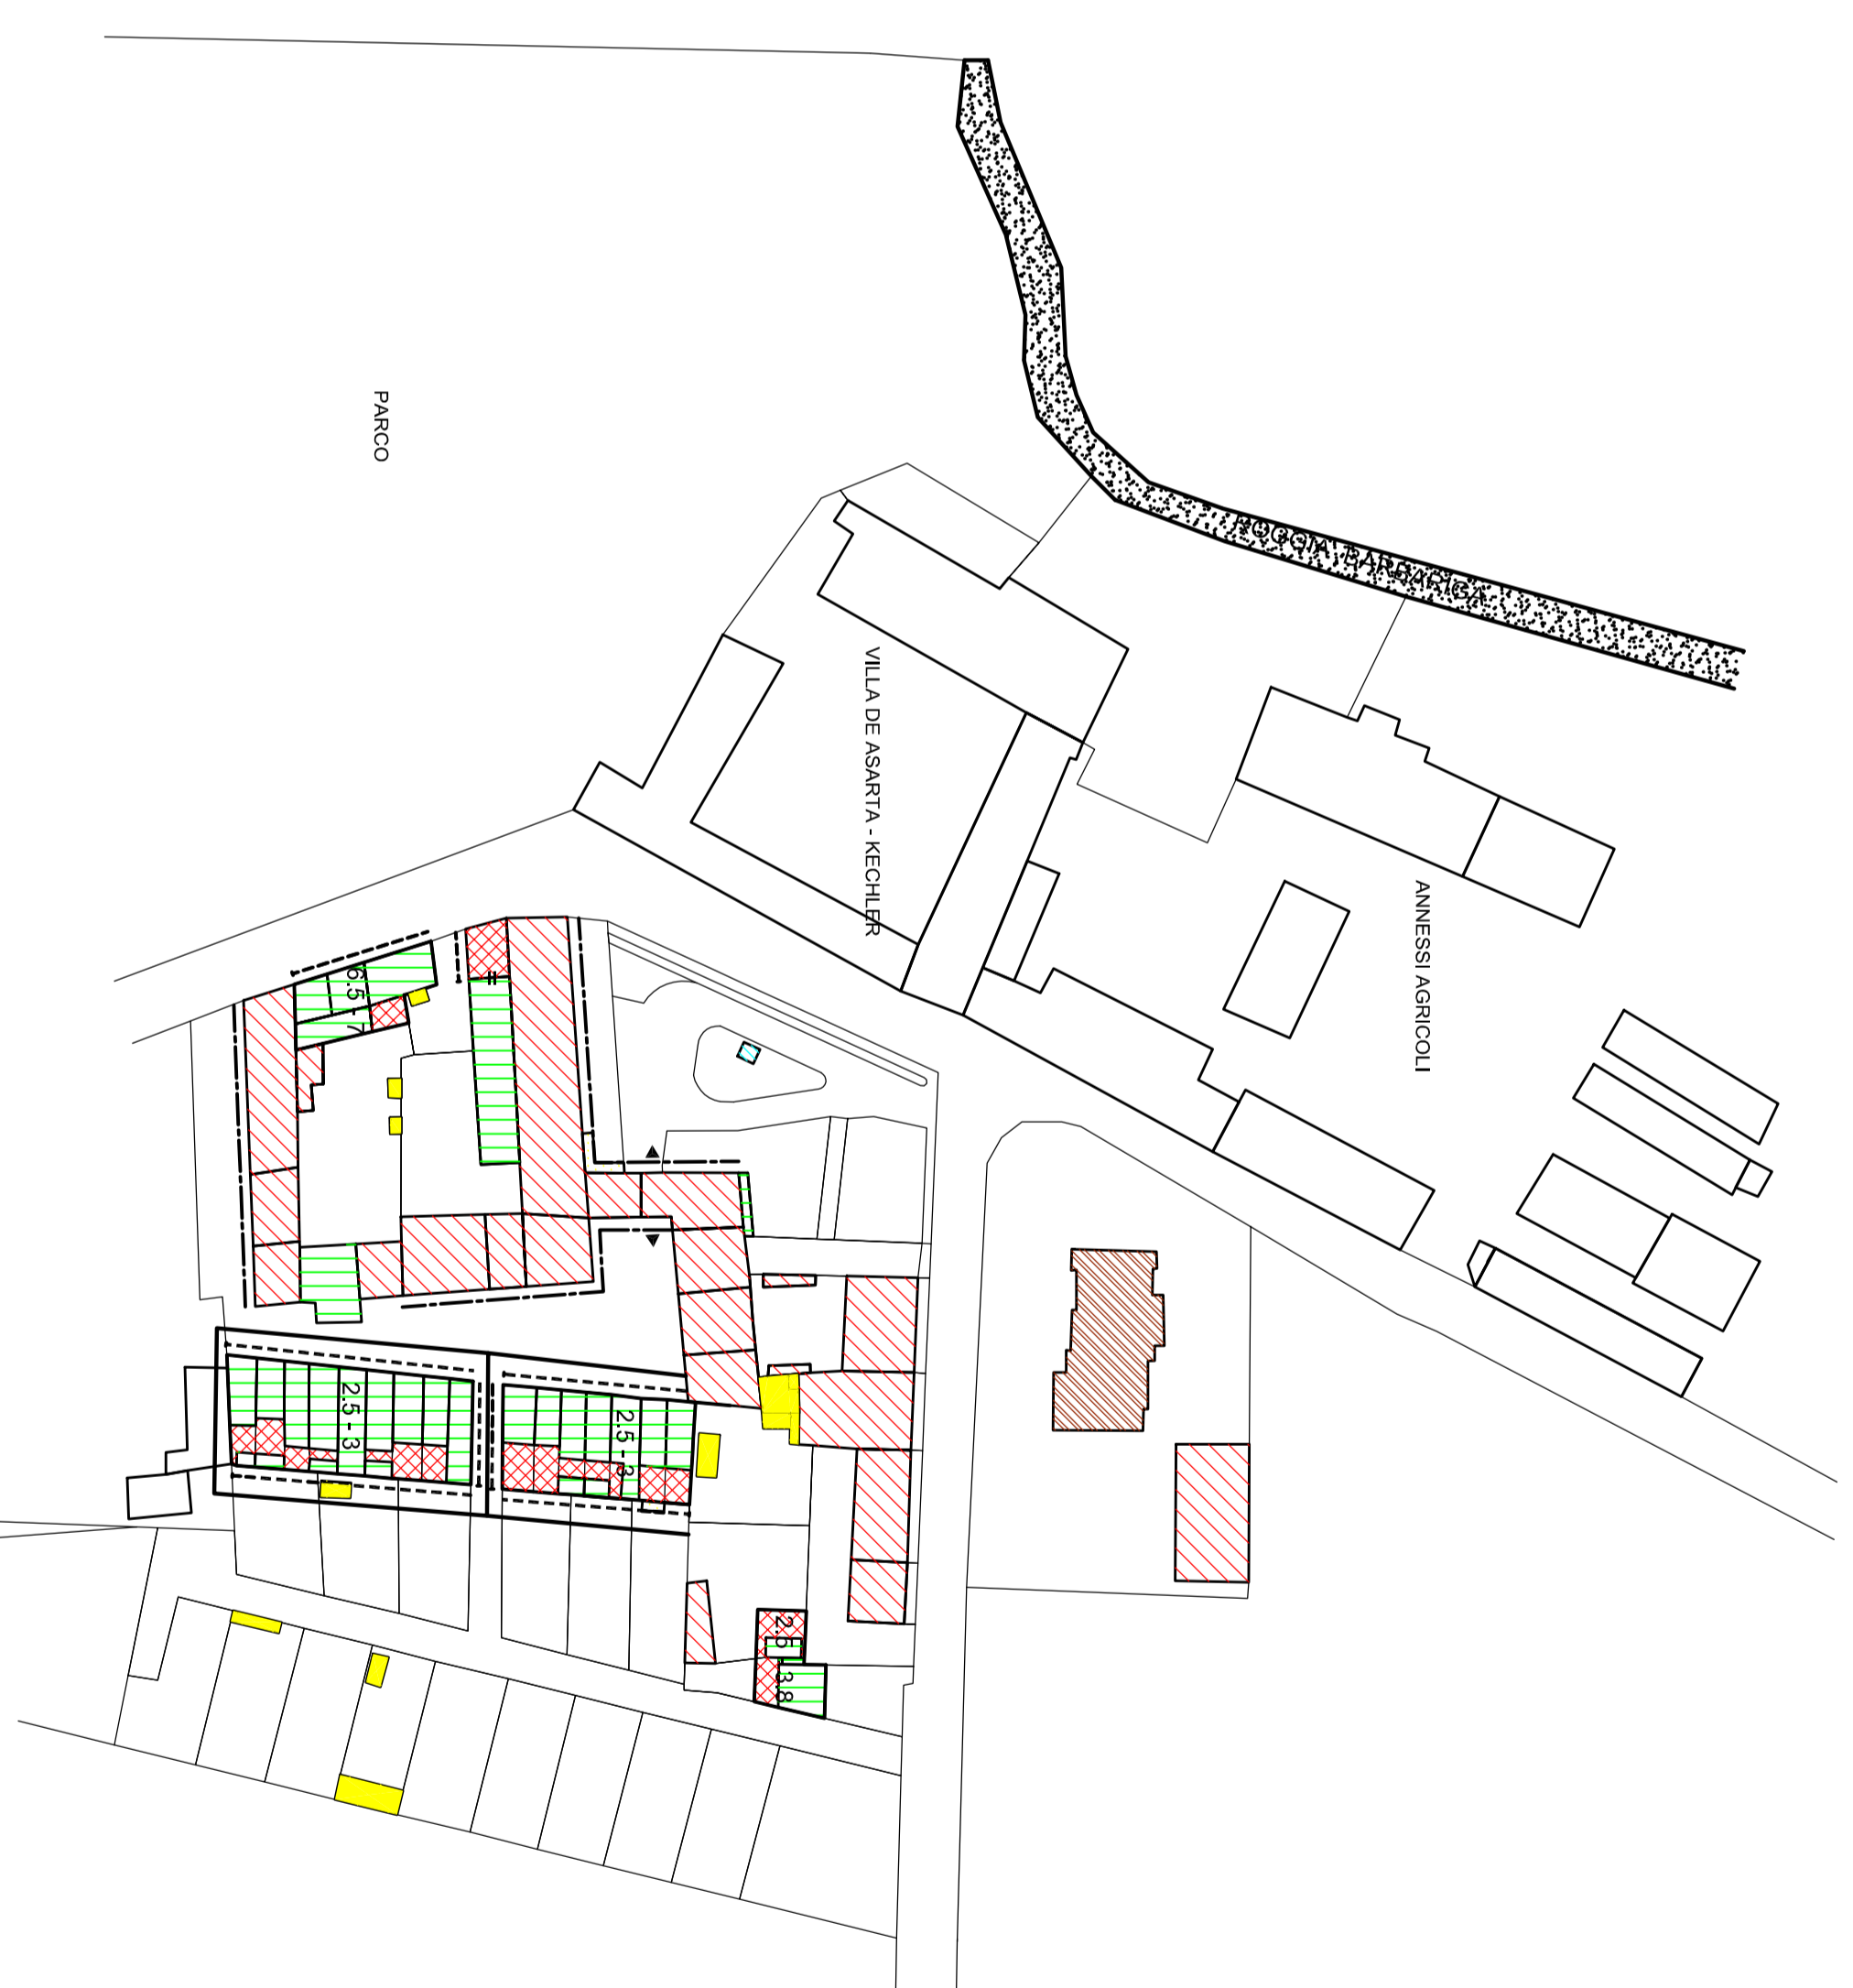

GENNAIO 2004